


WOLL ZEILE N°34

*fürs Leben
gern wohnen*

MUSTERGRUNDRISS TOP 12
6. STOCK

Wohnnutzfläche 103 m²
Balkon 7,20 m²

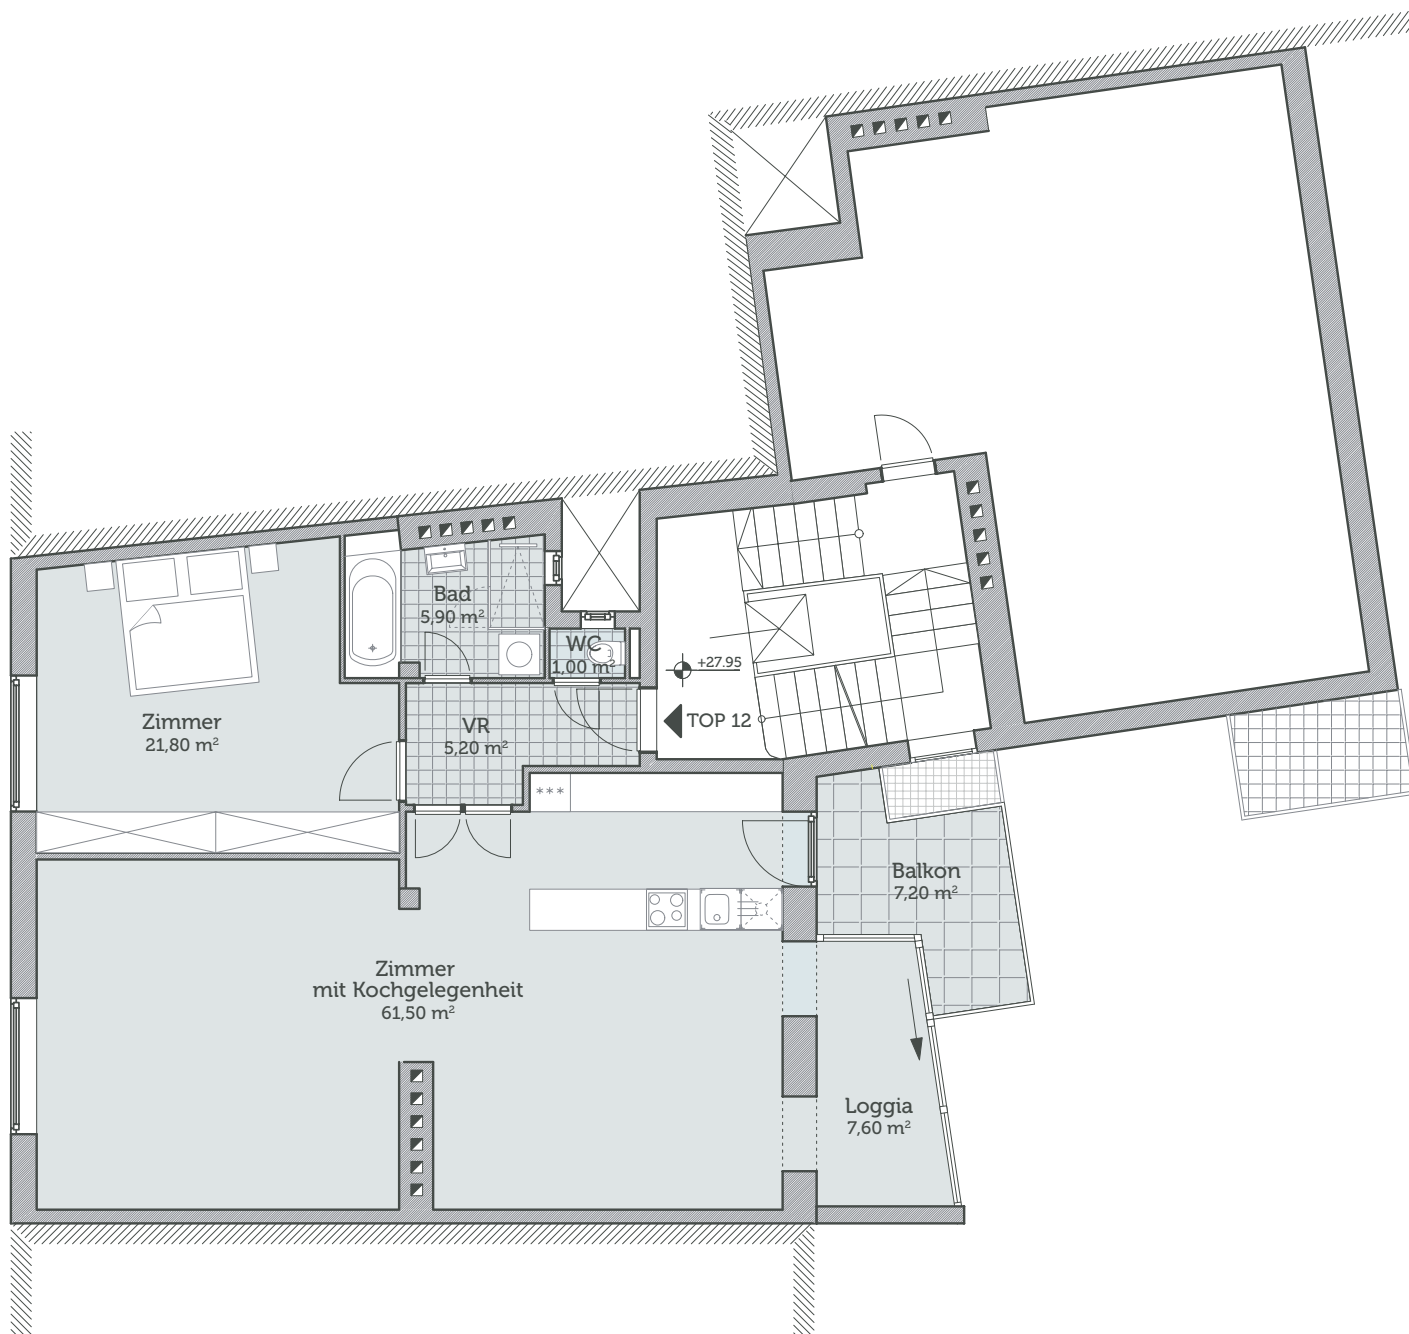

DR. MANNLICHER
IMMOBILIEN

Dr. Mannlicher Immobilien
Frauensteingasse 7, 2340 Mödling
+43 2236 22356-30
office@wollzeile34.wien
www.wollzeile34.wien